


СЗ 000.00.КЭ50

Б-Б

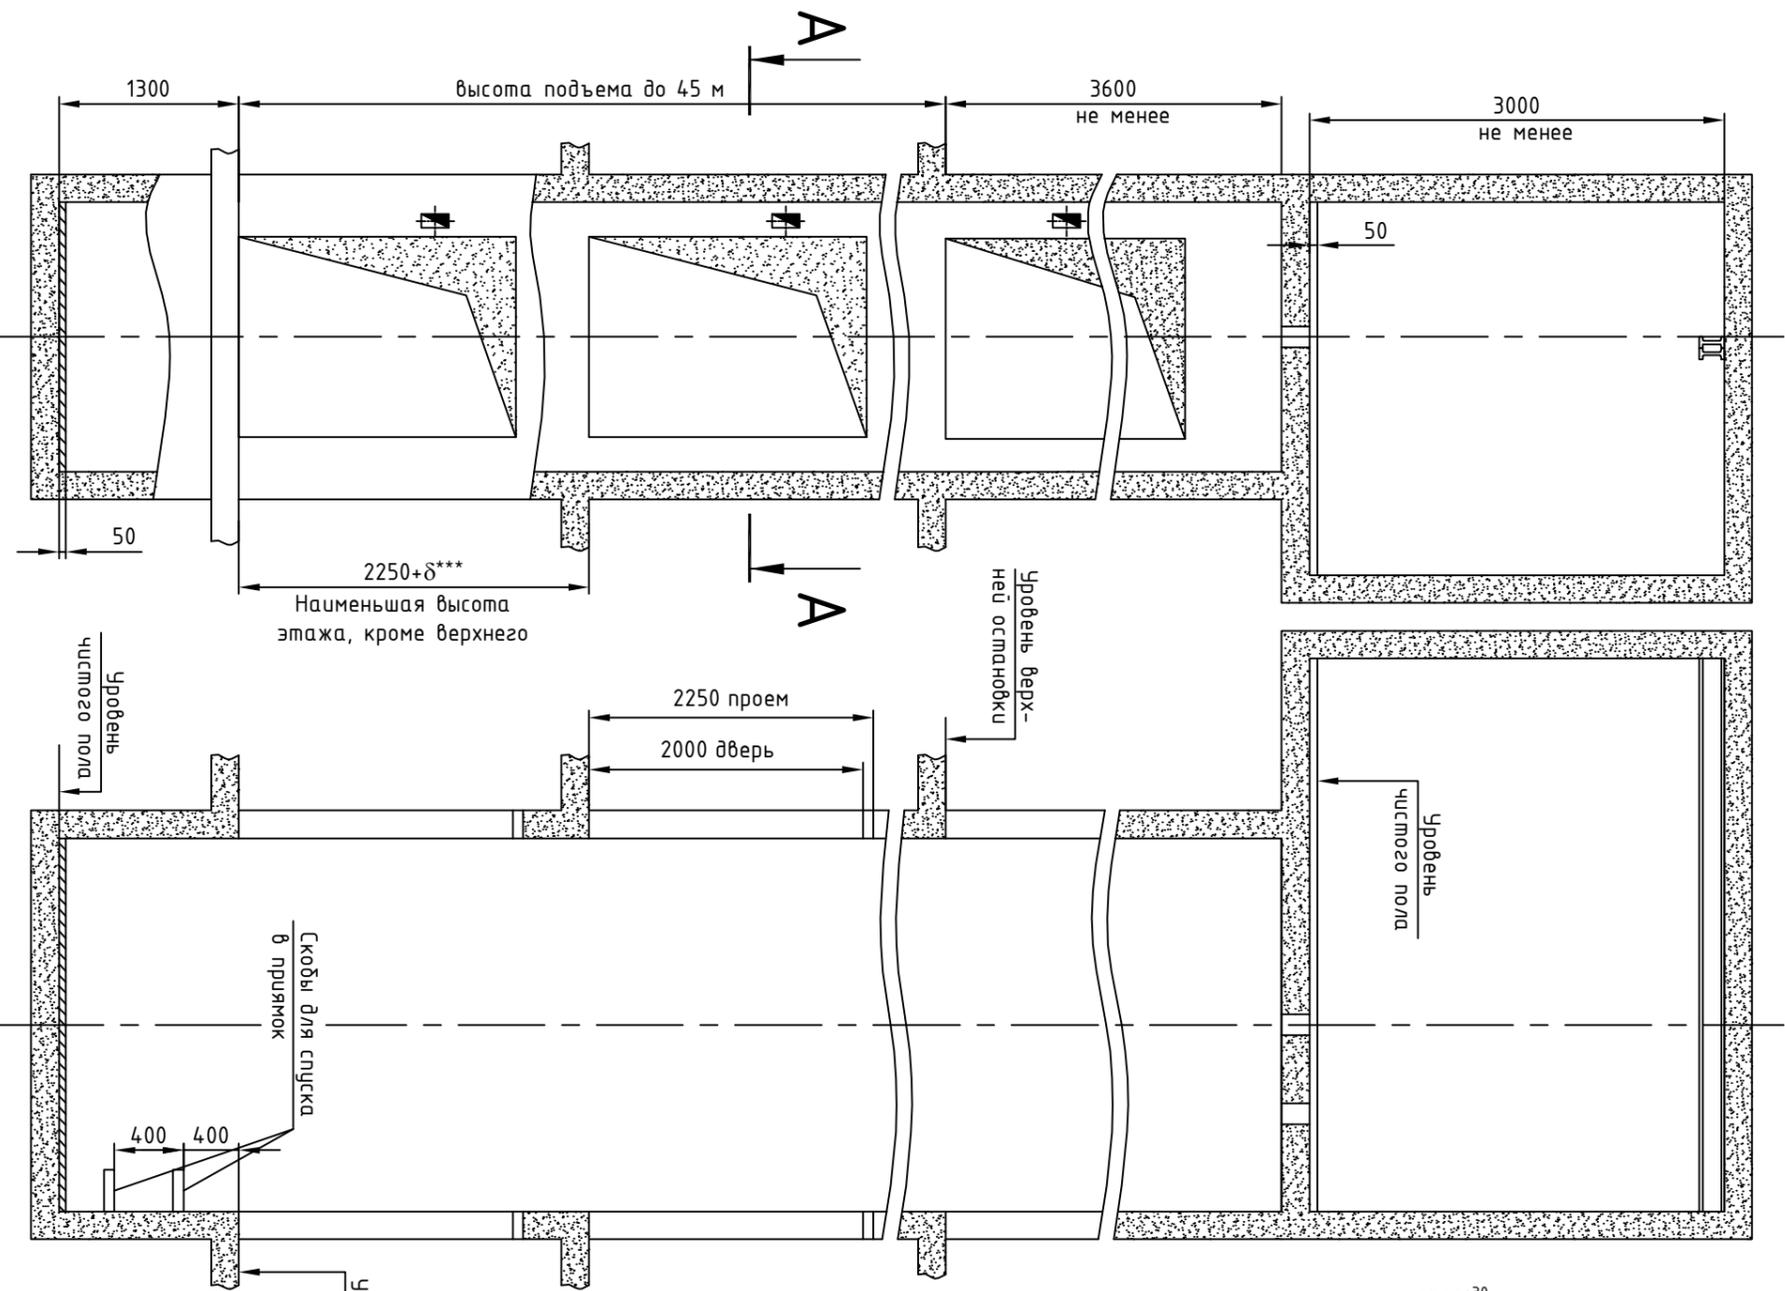

А-А

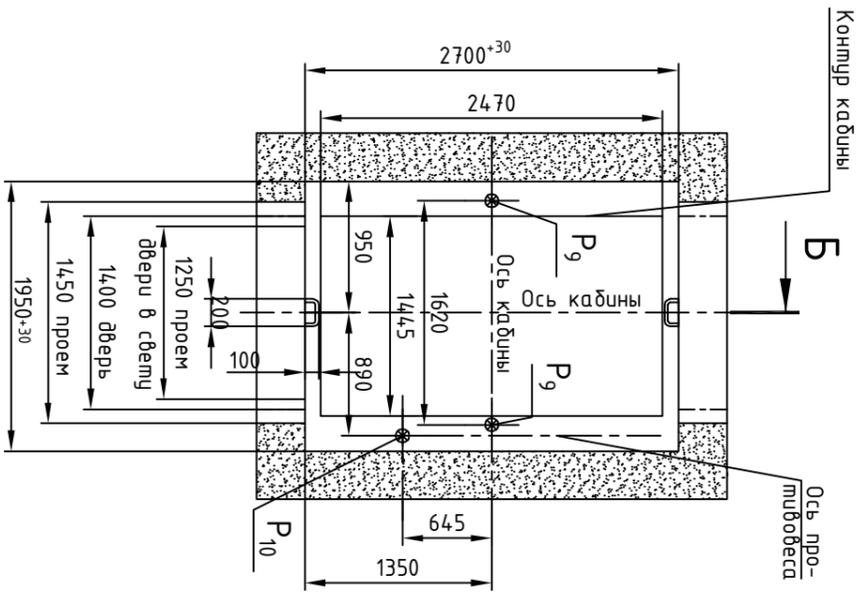


Таблица нагрузок на строительную часть от лифтовой установки			
Обознач. нагруз.	Величина нагрузок, Н	Схема действия сил	Примечание
P ₁	40000**	На опоры привода см. лист 2	Динамическая нагрузка
P ₂	30000**		
P ₃	30000**		
P ₄	60000**		
P ₅	520		
P ₆	270	Кратковременные нагрузки при посадке кабины на ловитель	
P ₇	1870		
P ₉	16700		
P ₁₀	30000	На пятку направляющих, на площадь 14,0х14,0мм	Нагрузки, действующие одновременно и вариационно.
		На диффер. приводов, на площадь 14,0х14,0мм	

** Нагрузки P₁ и P₄ действуют одновременно с нагрузками P₂ и P₃.

Расчетная временная нагрузка на пол машинного помещения и крышку лага - 5000 Н/м²

Изм./Лист	№ докум.	Подп.	Дата	Лист	Масса	Масштаб
Разраб.	Тамбулатов	С.И.	06.11.18	1		
Проб.	Несмерова	С.И.	06.11.18	2		
Т. конпр.				3		
Н. конпр.	Несмерова	С.И.	06.11.18			
Умб.	Апальков	С.И.	06.11.18			

Лифт большой

Q=500кг, V=0,5м/с

Кабина 14,45x24,70x2100



05ЭК.00.000 СЗ

Инв. N подл.	Подп. и дата	Взам. инв. N	Инв. N дубл.	Подп. и дата


Копировал Формат А3

Вариант I


2700 не менее

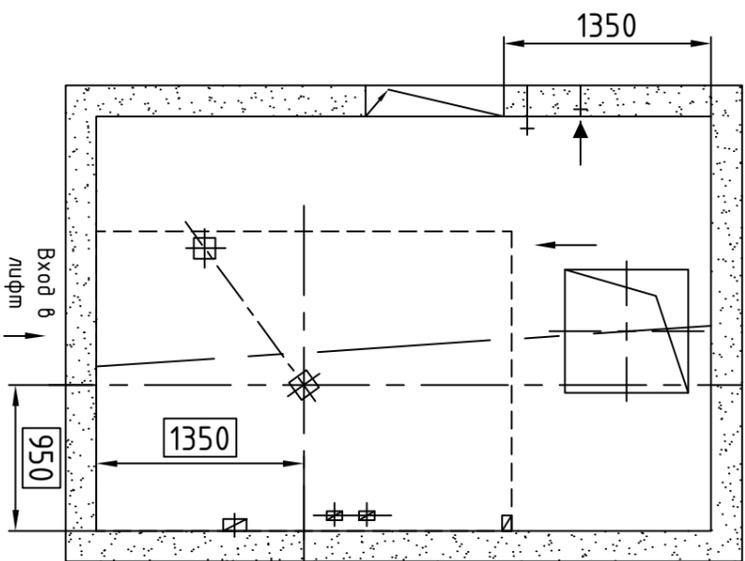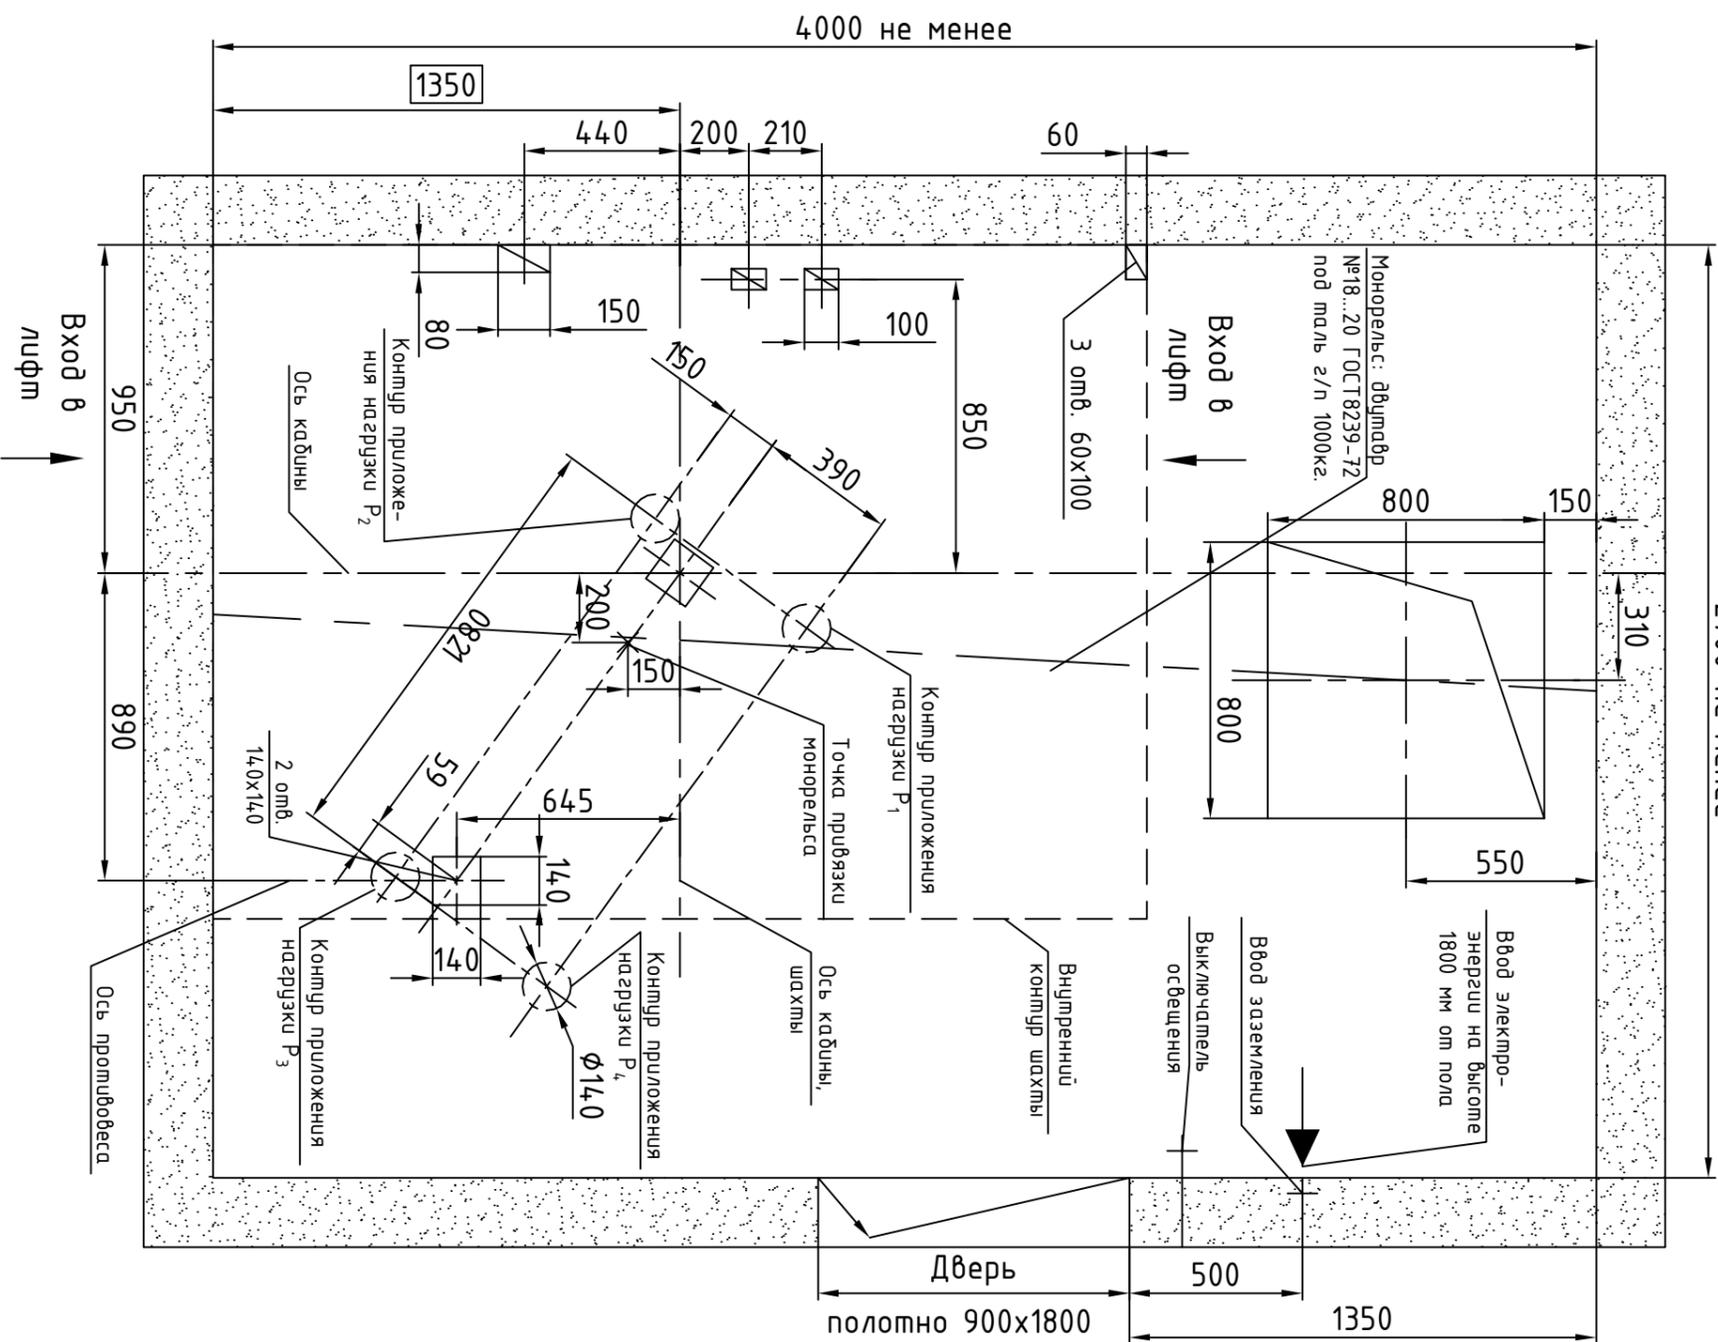

Вариант I² - зеркальное отражение
остальное см. вариант I

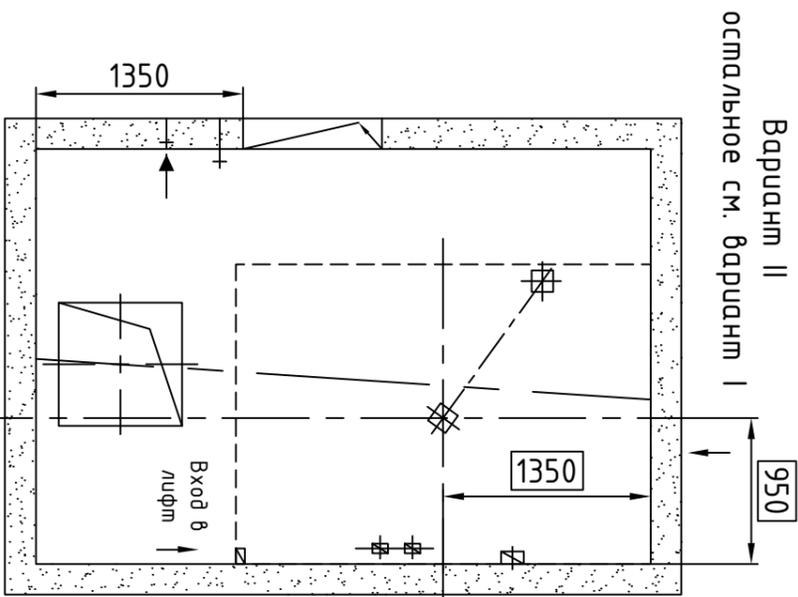

Вариант II
остальное см. вариант I

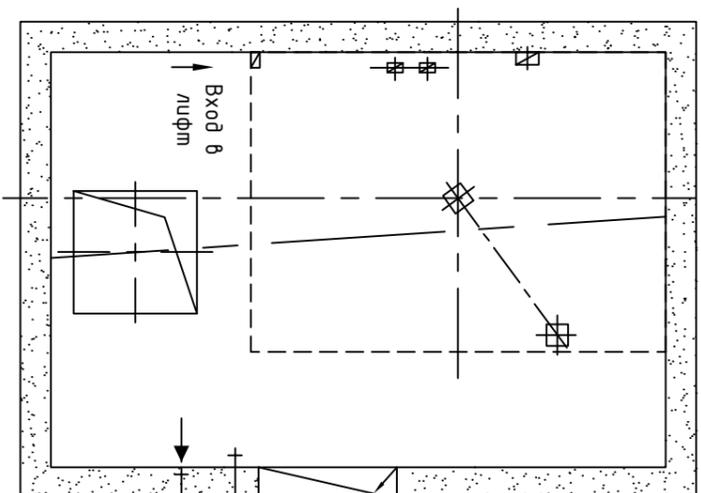

Инв. N подл.	Подп. и дата	Взам. инв. N	Инв N дубл.	Подп. и дата

Изм.	Лист	N докум.	Подп.	Дата

05ЗК.00.000 СЗ

